


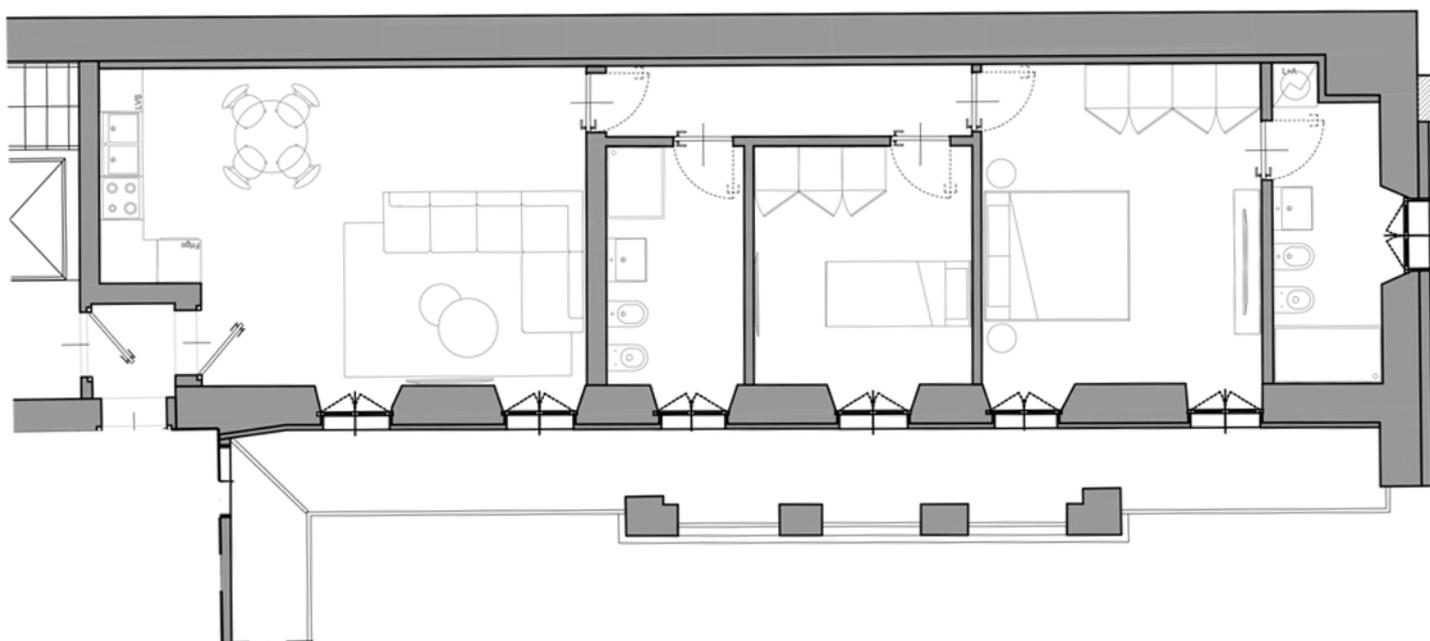

TERZO E ULTIMO PIANO, AMPIO TRILOCALE CON TETTO A VISTA, INGRESSO SU AMPIO SOGGIORNO CON CUCINA, DUE CAMERE, DUE BAGNI, CANTINA.

POSSIBILITÀ POSTO AUTO IN SILOS.

La distribuzione interna degli ambienti potrebbe essere rivisitata in corso d'opera per eventuali esigenze tecnico/progettuali.



PIANO: **TERZO**

BAGNI: **2**

SUPERFICIE MQ: **110**

CAMERE: **2**

LOCALI: **3**

BALCONE/ TERRAZZO: **SI**

PREZZO: € 533.000,00

+2% costi deposito regolamento di condominio, frazionamento, allacciamento utenze, assicurazione decennale postuma.

REALIZZAZIONE



FIAMMENGO FEDERICO s.r.l.

PROGETTAZIONE



GIARDINOARCHITETTIASSOCIATI

UFFICIO VENDITE



SERVIZI IMMOBILIARI INNOVATIVI