


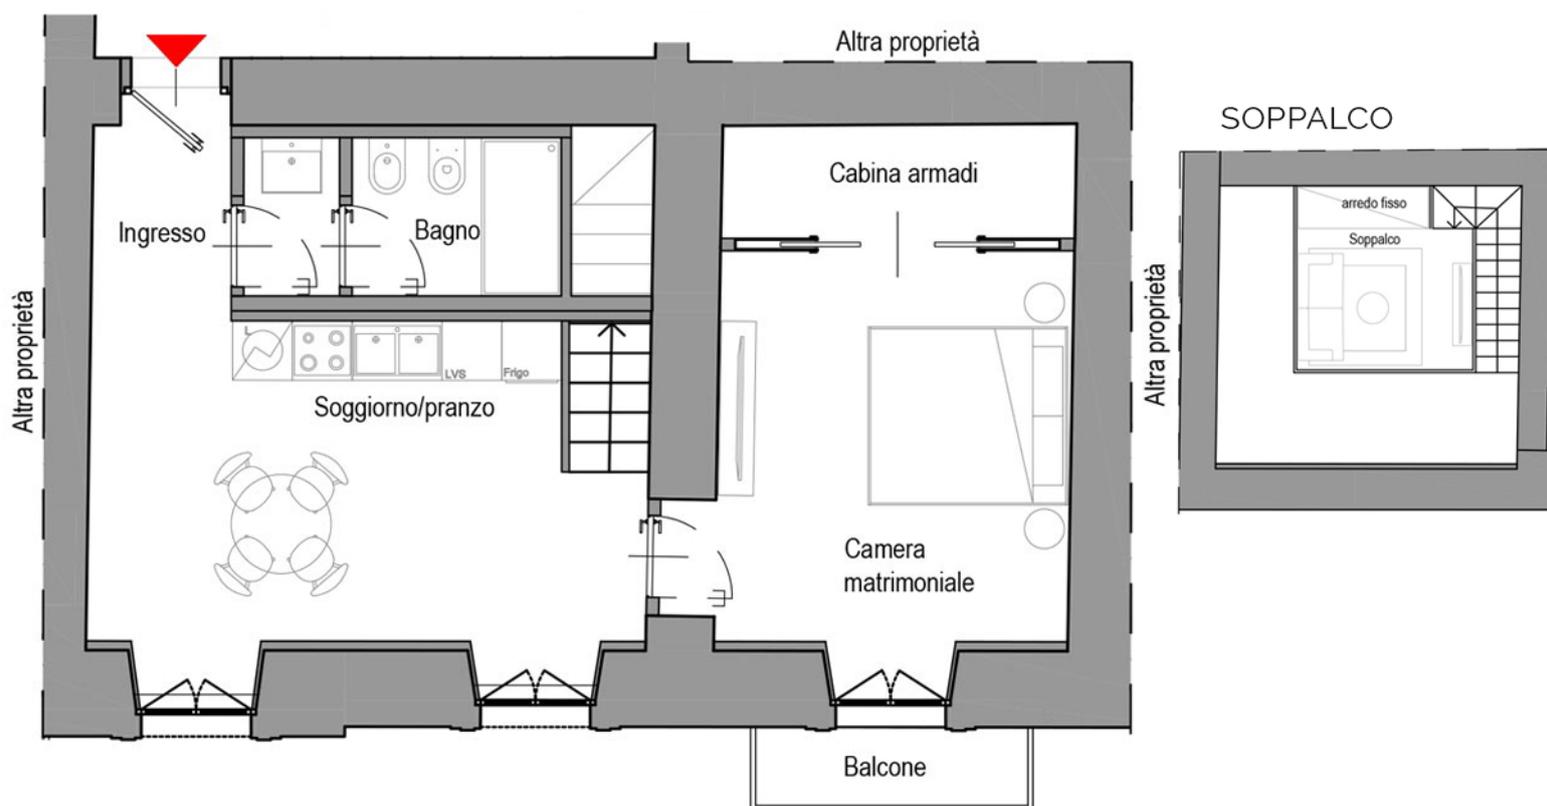

AL PIANO NOBILE, AMPIO ALLOGGIO BILOCALE CON ZONA GIORNO PARZIALMENTE SOPPALCATA: INGRESSO/DISIMPEGNO, ZONA GIORNO CON CUCINA A VISTA E ZONA RELAX SOPPALCATA, BAGNO, CAMERA MATRIMONIALE CON CABINA ARMADI, CANTINA.

ESPOSIZIONE CON BALCONE SU VIA SAN FRANCESCO DA PAOLA. POSSIBILITÀ POSTO AUTO IN SILOS.

La distribuzione interna degli ambienti potrebbe essere rivisitata in corso d'opera per eventuali esigenze tecnico/progettuali.



PIANO: **SECONDO**

BAGNI: **1**

SUPERFICIE MQ: **76**

CAMERE: **1**

LOCALI: **2**

BALCONE/ TERRAZZO: **SI**

PREZZO: € 357.000,00

+2% costi deposito regolamento di condominio, frazionamento, allacciamento utenze, assicurazione decennale postuma.

REALIZZAZIONE



PROGETTAZIONE



UFFICIO VENDITE

