




TRILOCALE CON TERRAZZINO COPERTO E AMPIO BALCONE.
INGRESSO, SOGGIORNO, CUCINA, CAMERA MATRIMONIALE, DUE
BAGNI. SOPPALCATA, CANTINA.
POSSIBILITÀ POSTO AUTO IN SILOS.

La distribuzione interna degli ambienti potrebbe essere rivisitata in corso d'opera per eventuali esigenze tecnico/progettuali.

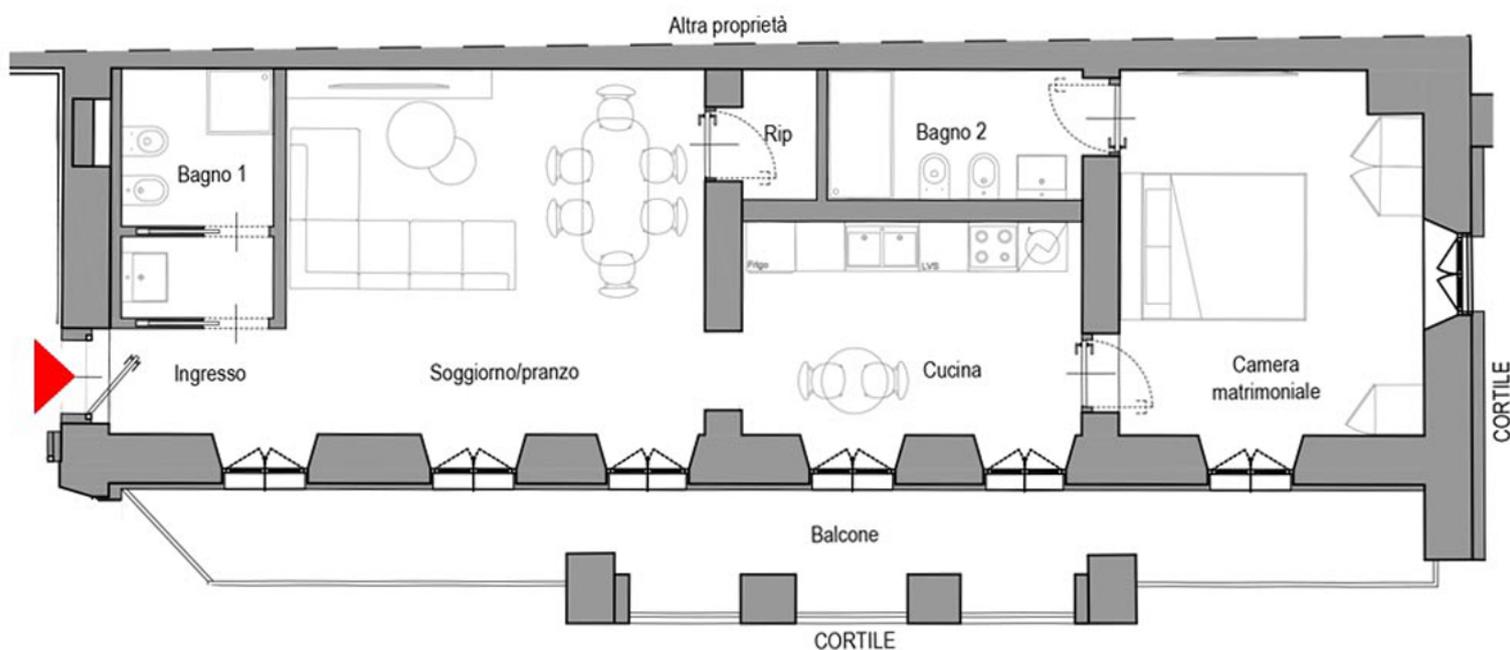

PIANO: **SECONDO**

BAGNI: **2**

SUPERFICIE MQ: **97**

CAMERE: **1**

LOCALI: **3**

BALCONE/ TERRAZZO: **SI**

PREZZO: € 465.000,00

+2% costi deposito regolamento di condominio, frazionamento, allacciamento utenze, assicurazione decennale postuma.

REALIZZAZIONE



PROGETTAZIONE



UFFICIO VENDITE

